



## EXEMPLES DE RETENUE - DÉTAILS


### RETENUE LINÉAIRE

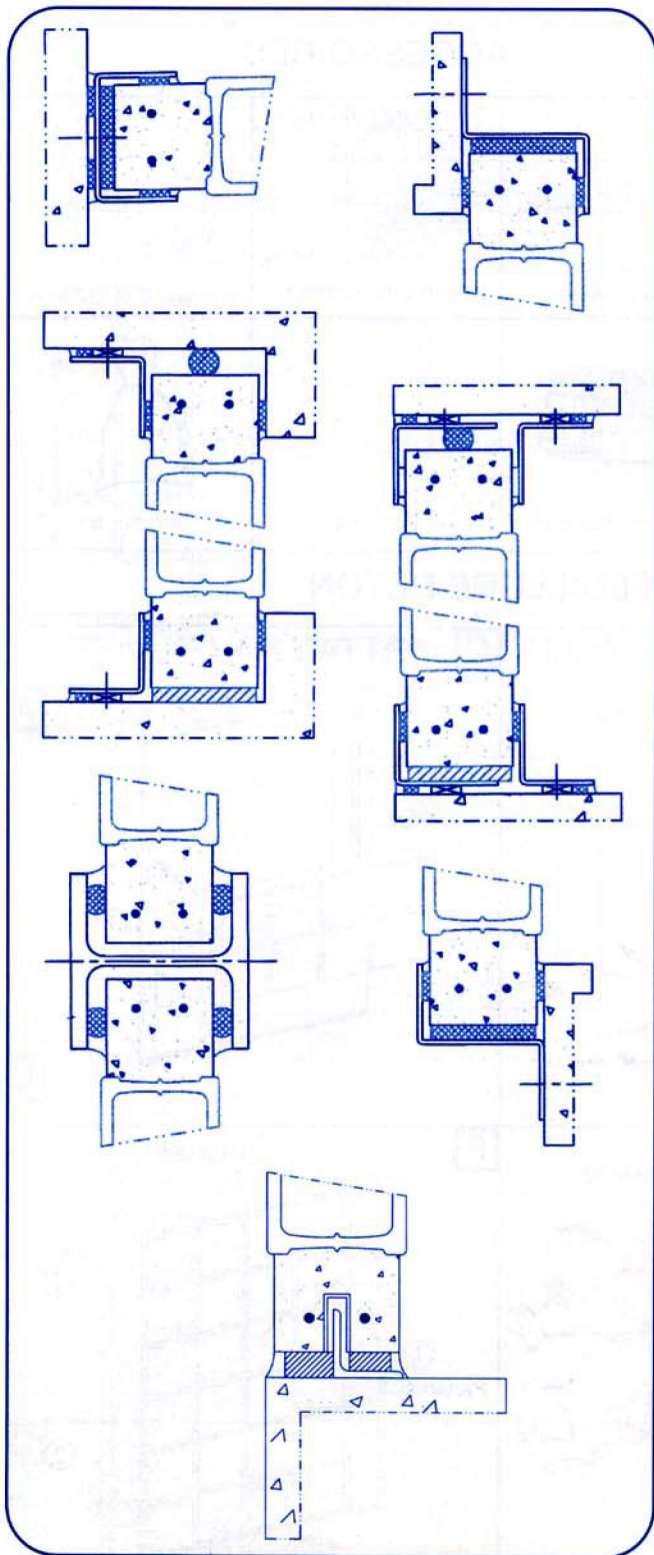

### RETENUE PONCTUELLE

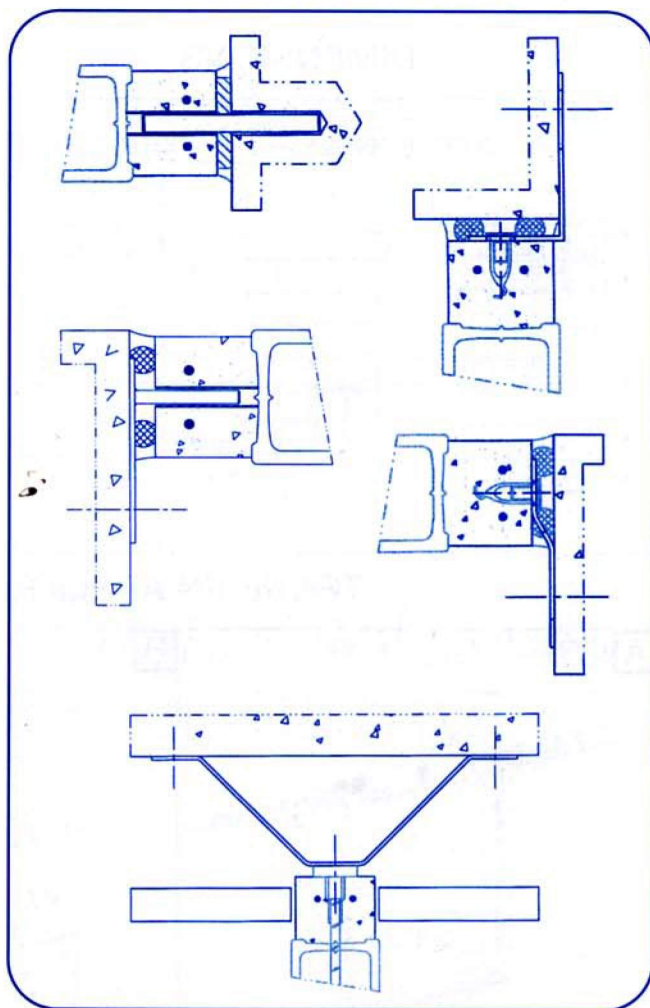

### DÉTAIL CALAGE EN PARTIE BASSE

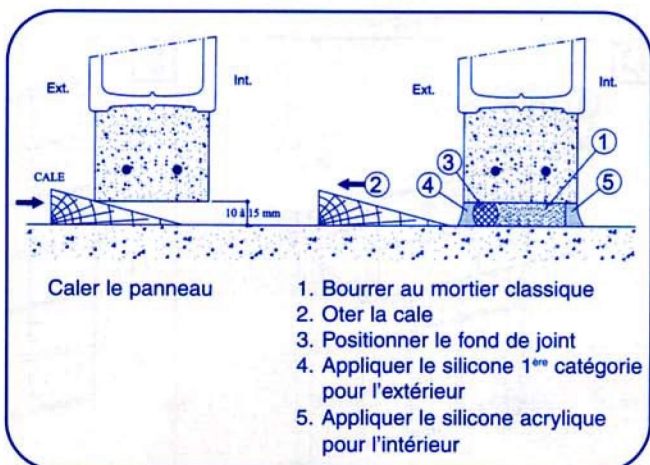

Avertissement : Cette notice est destinée à faciliter la mise en place des panneaux et ne peut en aucun cas être contractuelle.